


Husets invändiga yta: 119m²


Byggnadsarea: 139m²

Förslag på ändringar:

- Tag bort badrummet vid föräldrasovrummet och gör en klädkammare istället.
- Byt ut de helglasade fönsterörrarna till vanliga fönster istället.
- För en häftigare känsla i huset, välj ryggåstak.

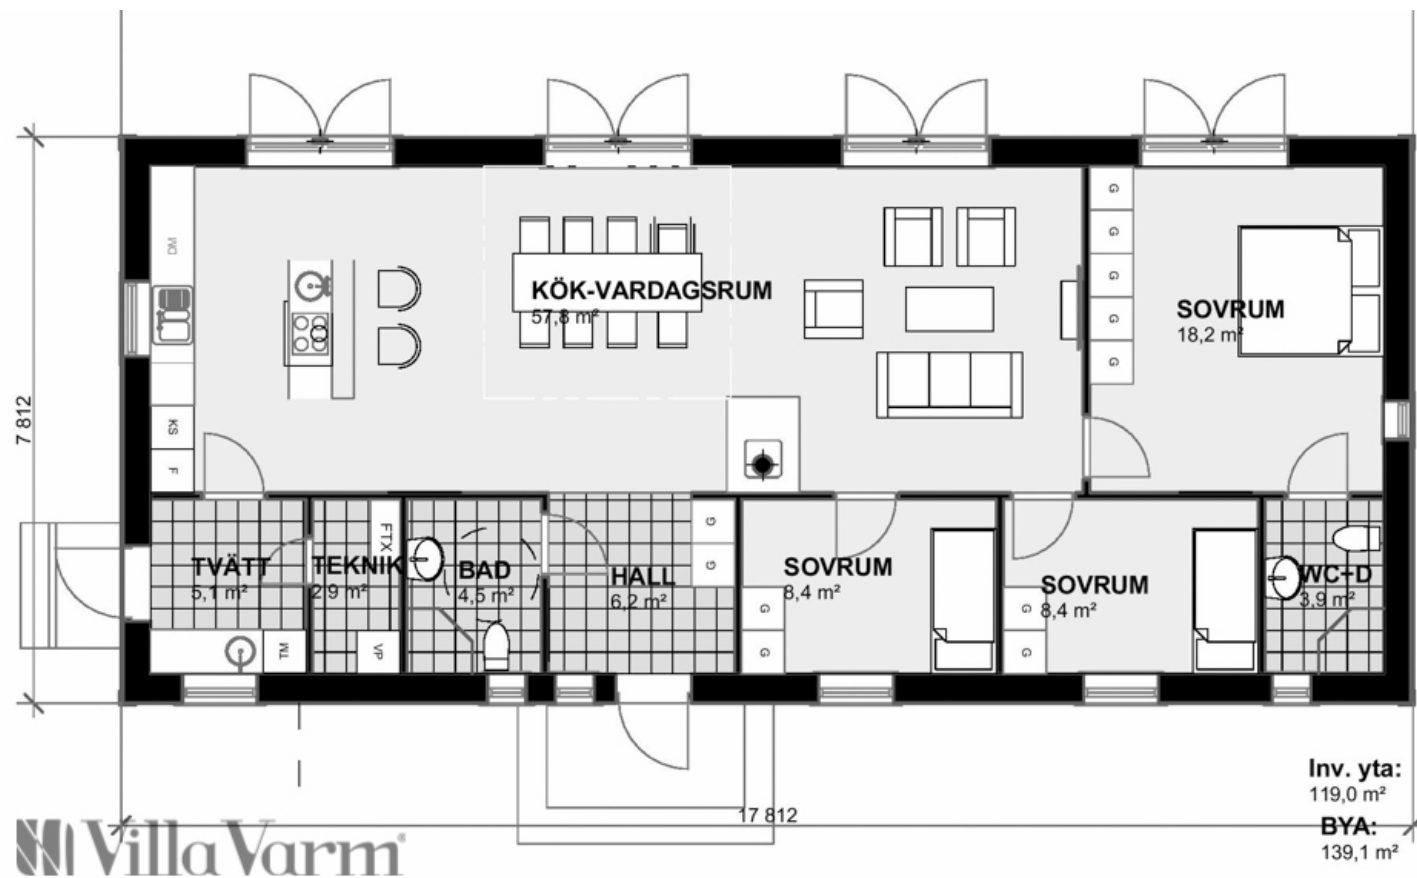

Planlösning Villa Altermyran

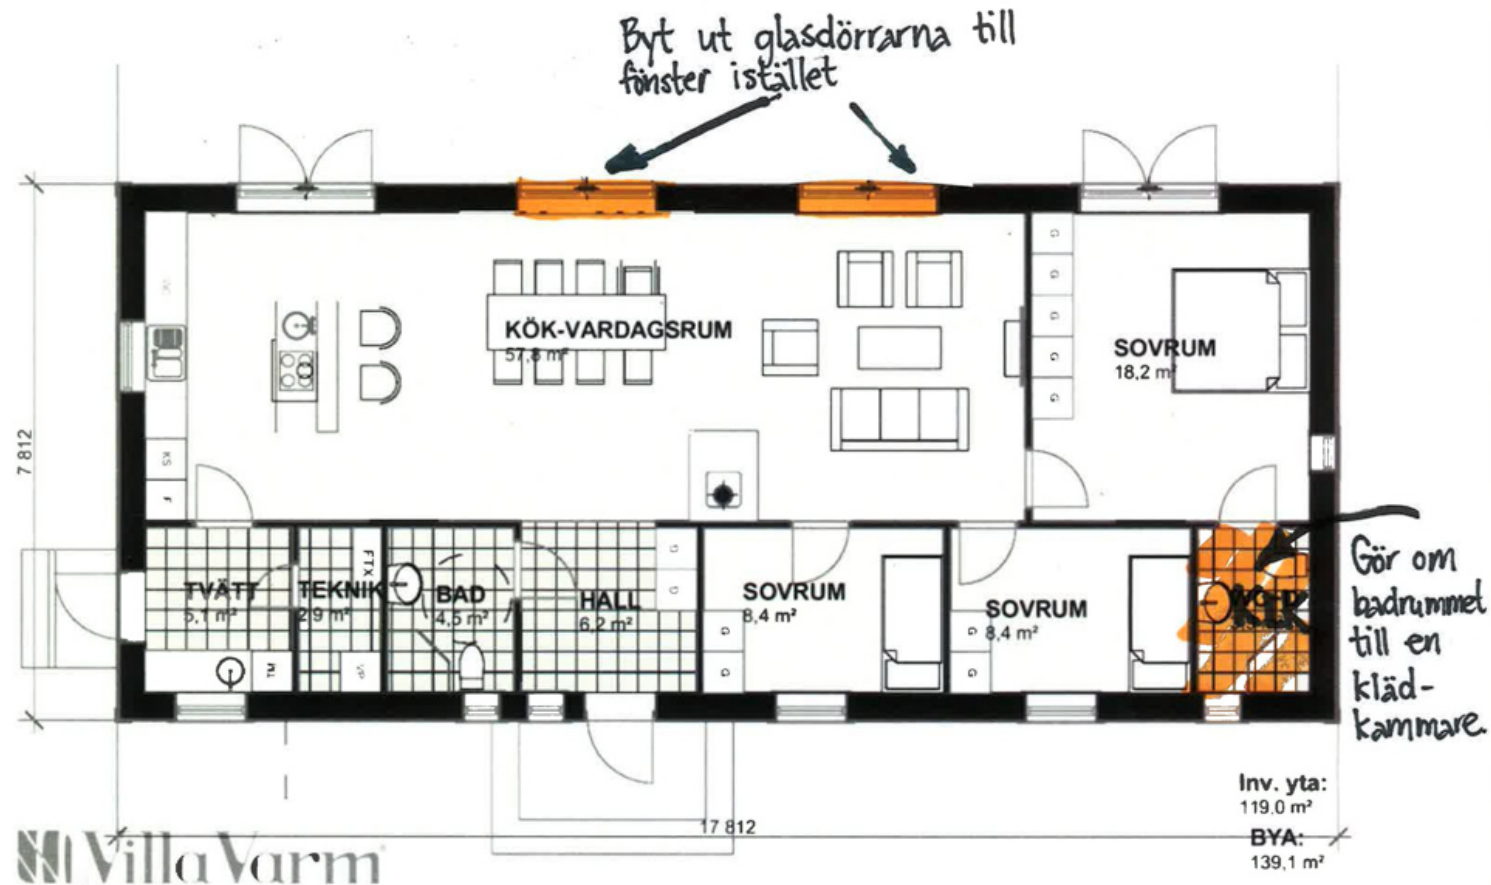

Ändring planlösning Villa Altermyran