


Husets invändiga yta: 263m²


Byggnadsarea: 167m²


Förslag på ändringar:

- Gör om kontor och hemmabio till sovrum. Sätt in ett fönster i hemmabio-rummet.
- Flytta kaminen till gaveln vid matplatsen/vardagsrum.
- Tag bort badrummet och öppna upp mot hallen. Kontoret blir då ett rymligare badrum istället.
- Då badrummet flyttats, gör klädkammaren större. Den kan med fördel användas som skafferi med tanke på närheten till köket.

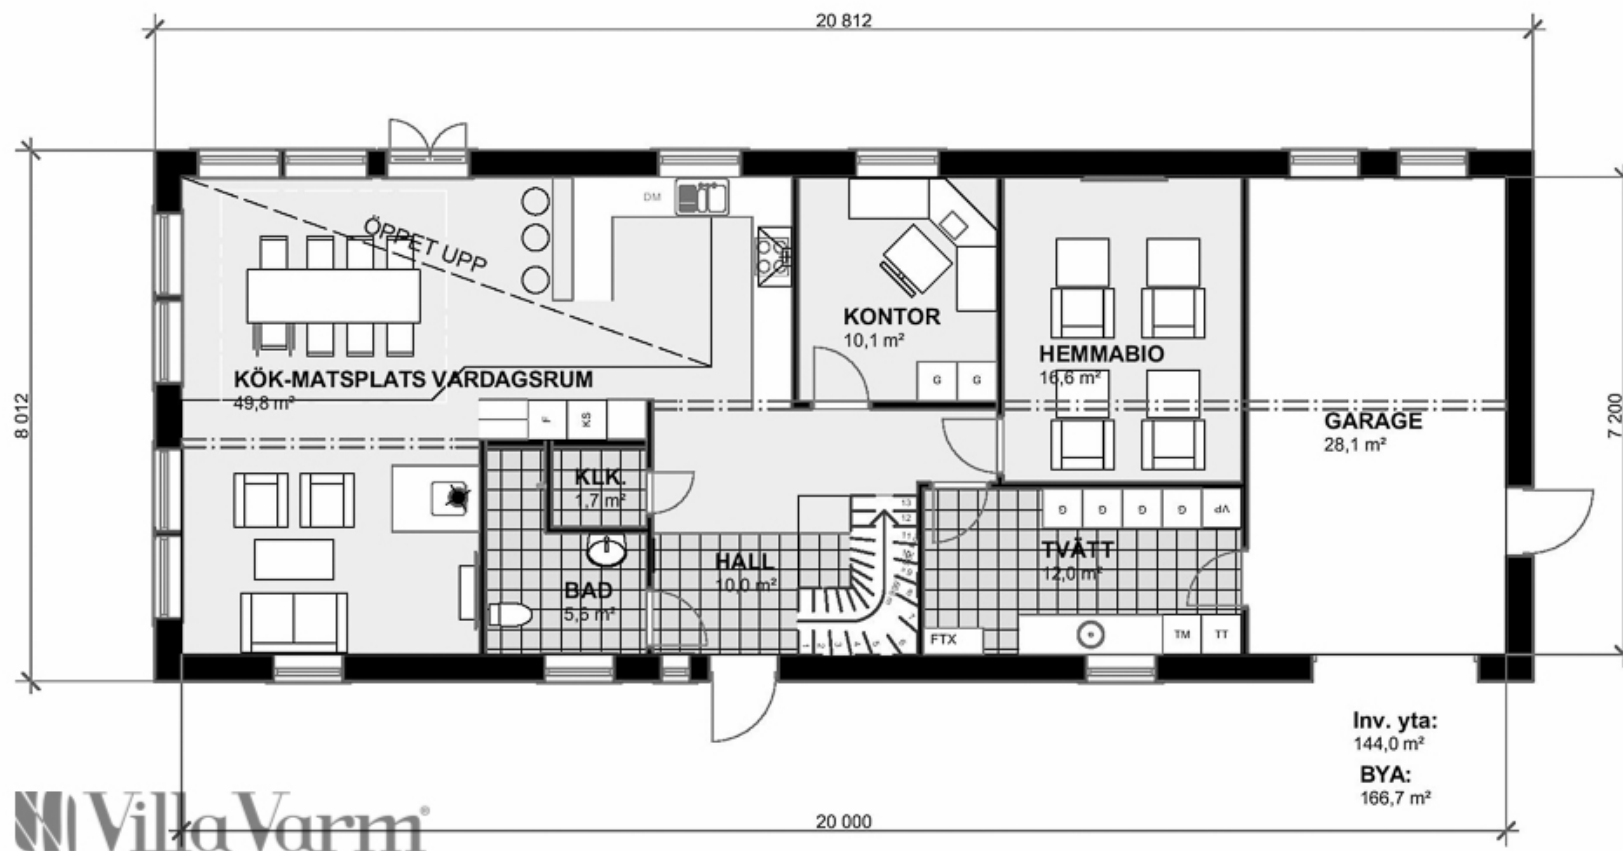

Bottenvåning Villa Nydala

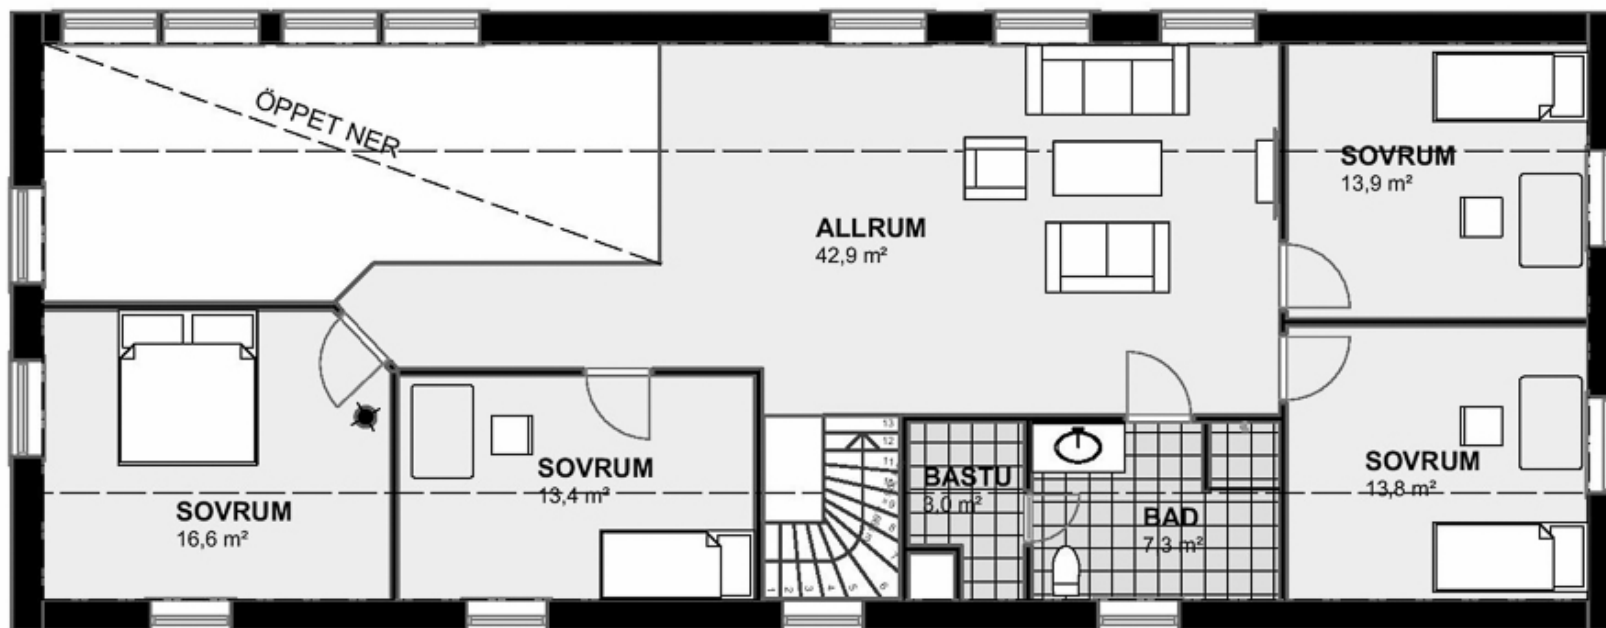

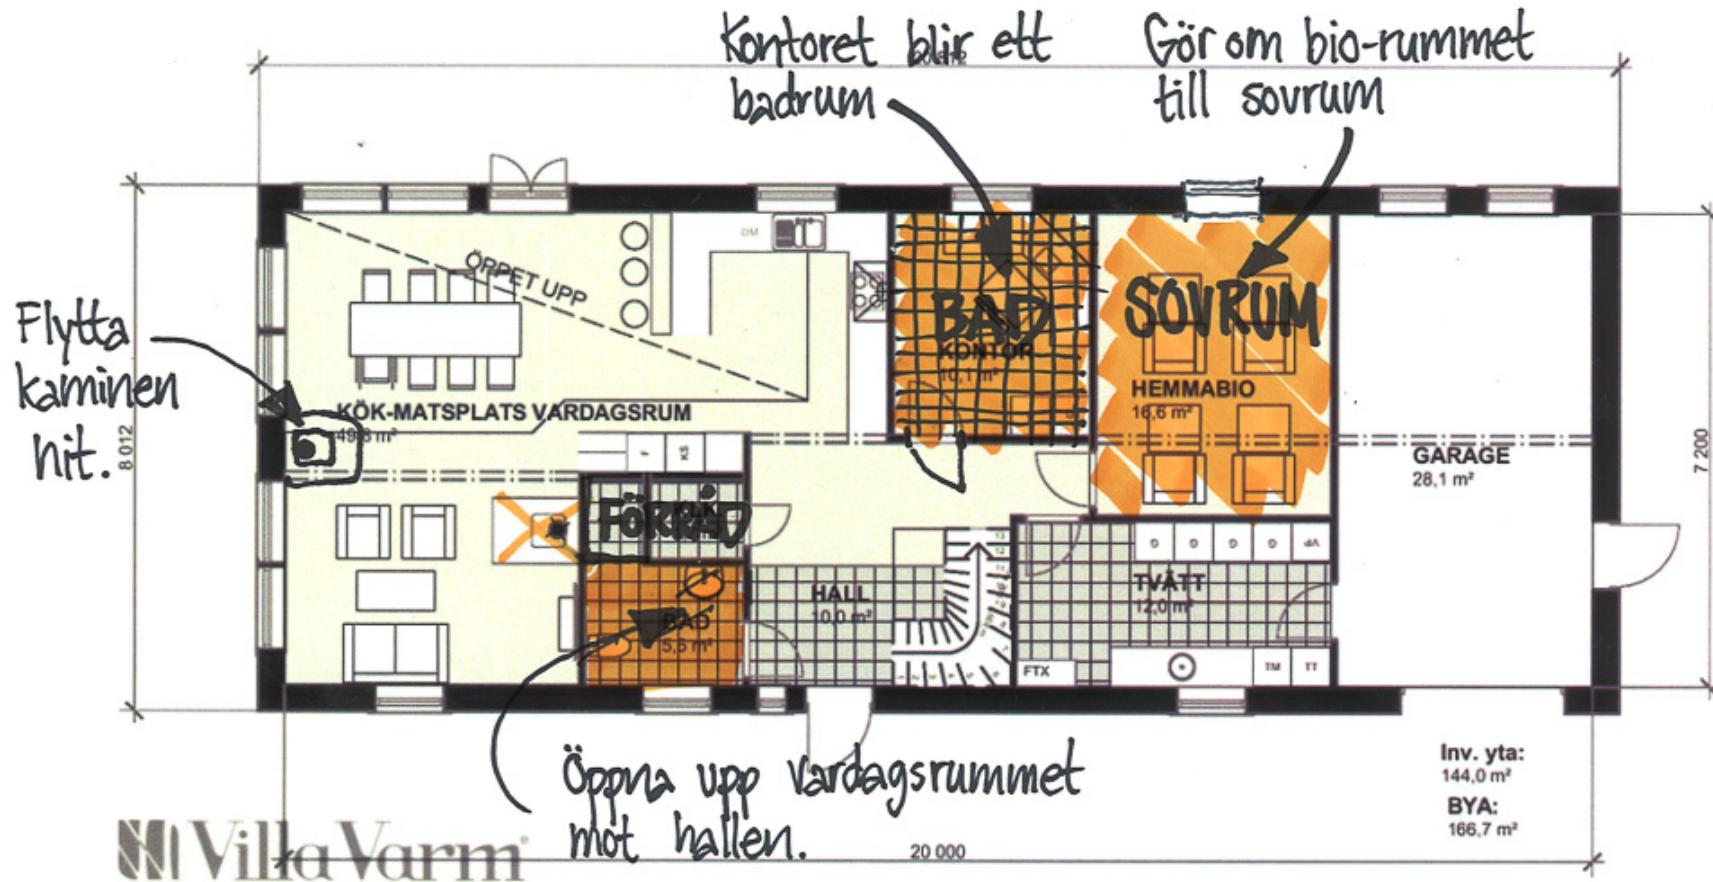

Ändring planlösning Villa Nydala